

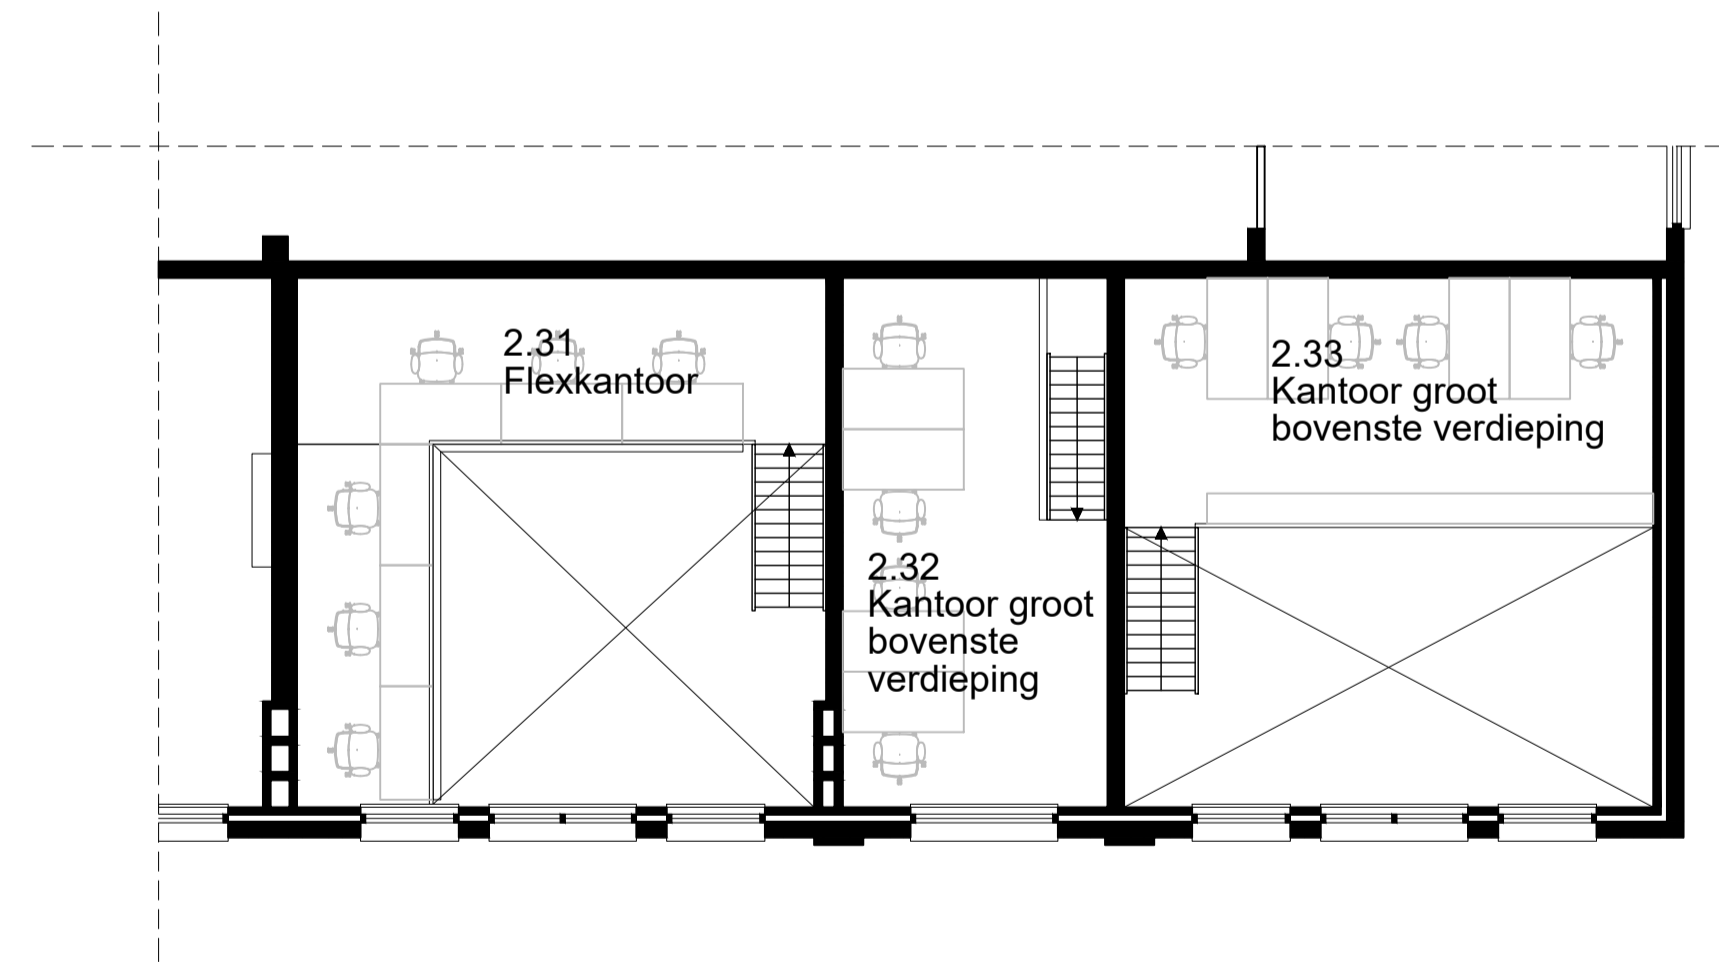


PLATTEGROND EERSTE VERDIEPING

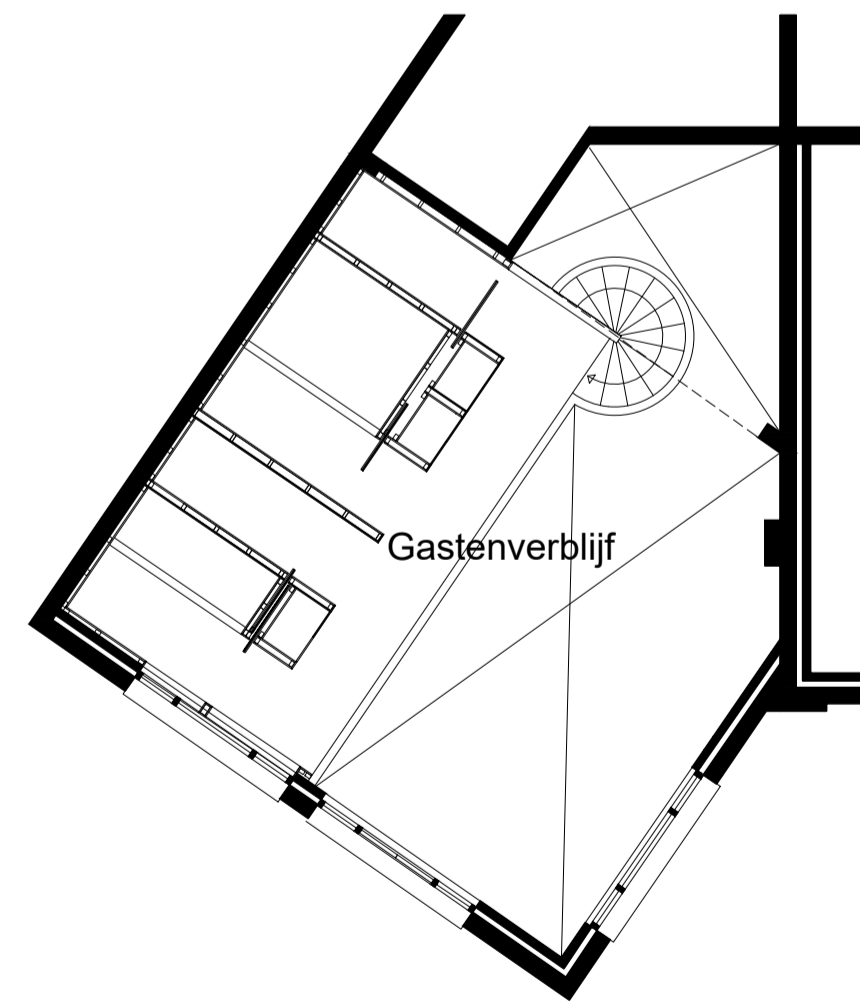

PLATTEGROND TUSSENVERDIEPING / ENTRESOLS

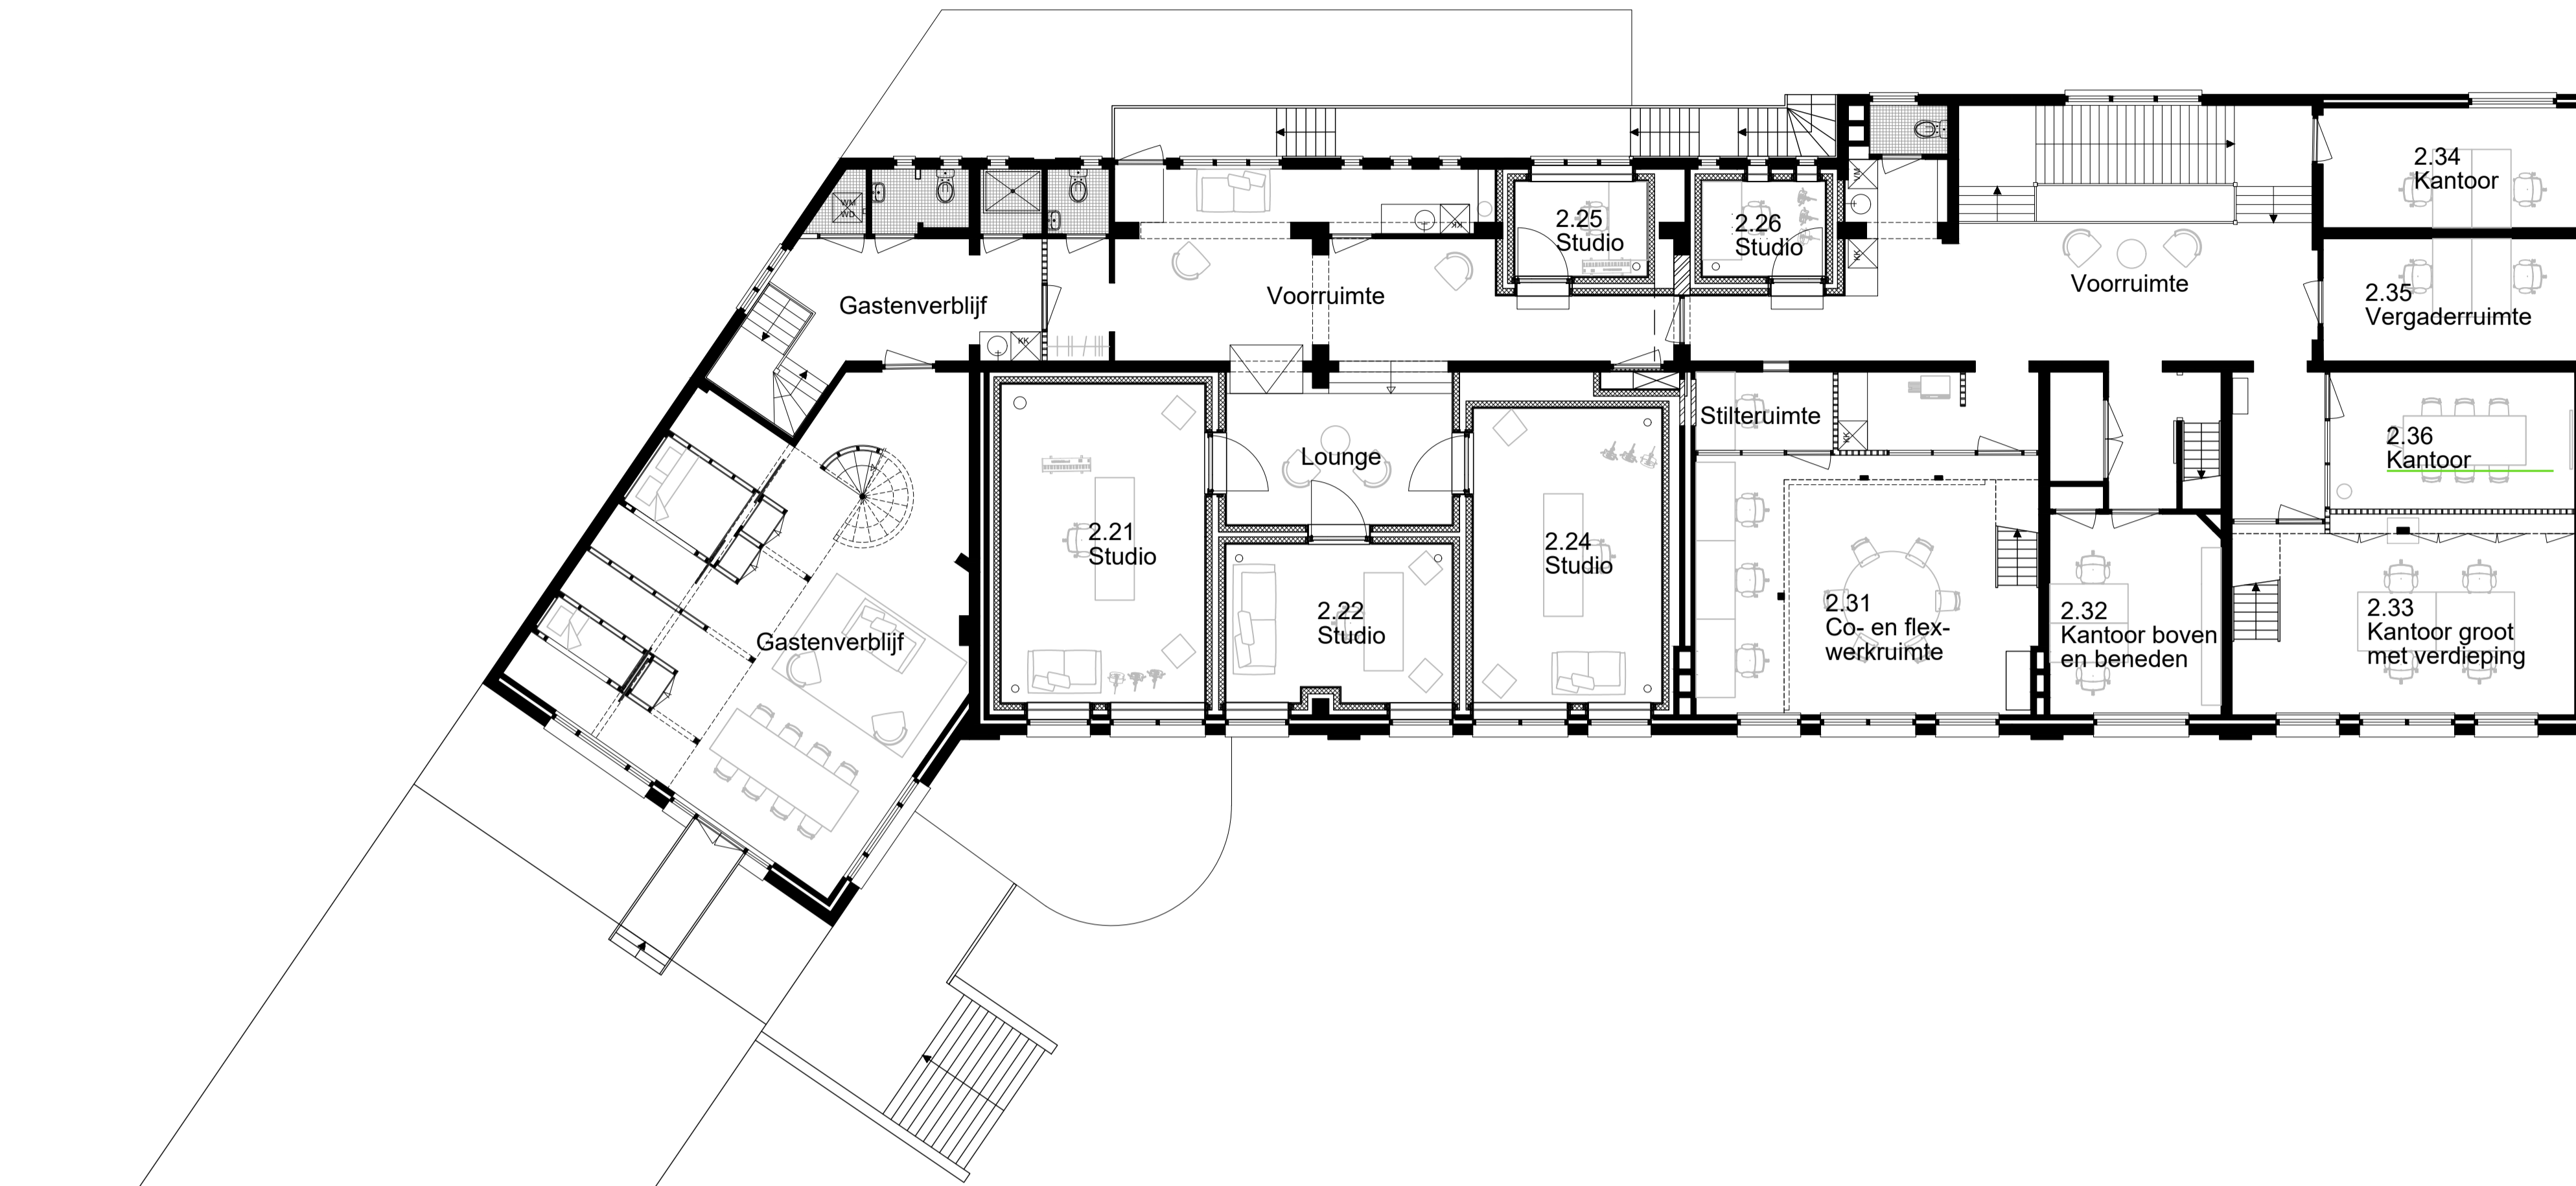

BO KRISTIAAN JANSSEN

BERGSTRAAAT 35 #3.01
6811 LC ARNHEM
THE NETHERLANDS
INFO@BOKRISTIAANJANSSEN.COM
WWW.BOKRISTIAANJANSSEN.COM
+31 26 7 85 48 81

PROJECT	ONDERWERP	TEKENINGNUMMER
DNS - De Basis	Plattegrond Eerste Verdieping	PRES PLG 03
SCHAAL	DATUM	DATUM GEWIJZIGD
1:100 A1	5-8-2021	-
REFERENTIE	FASE	-
Bkj	-	-