PLATTEGROND SOUTERAIN

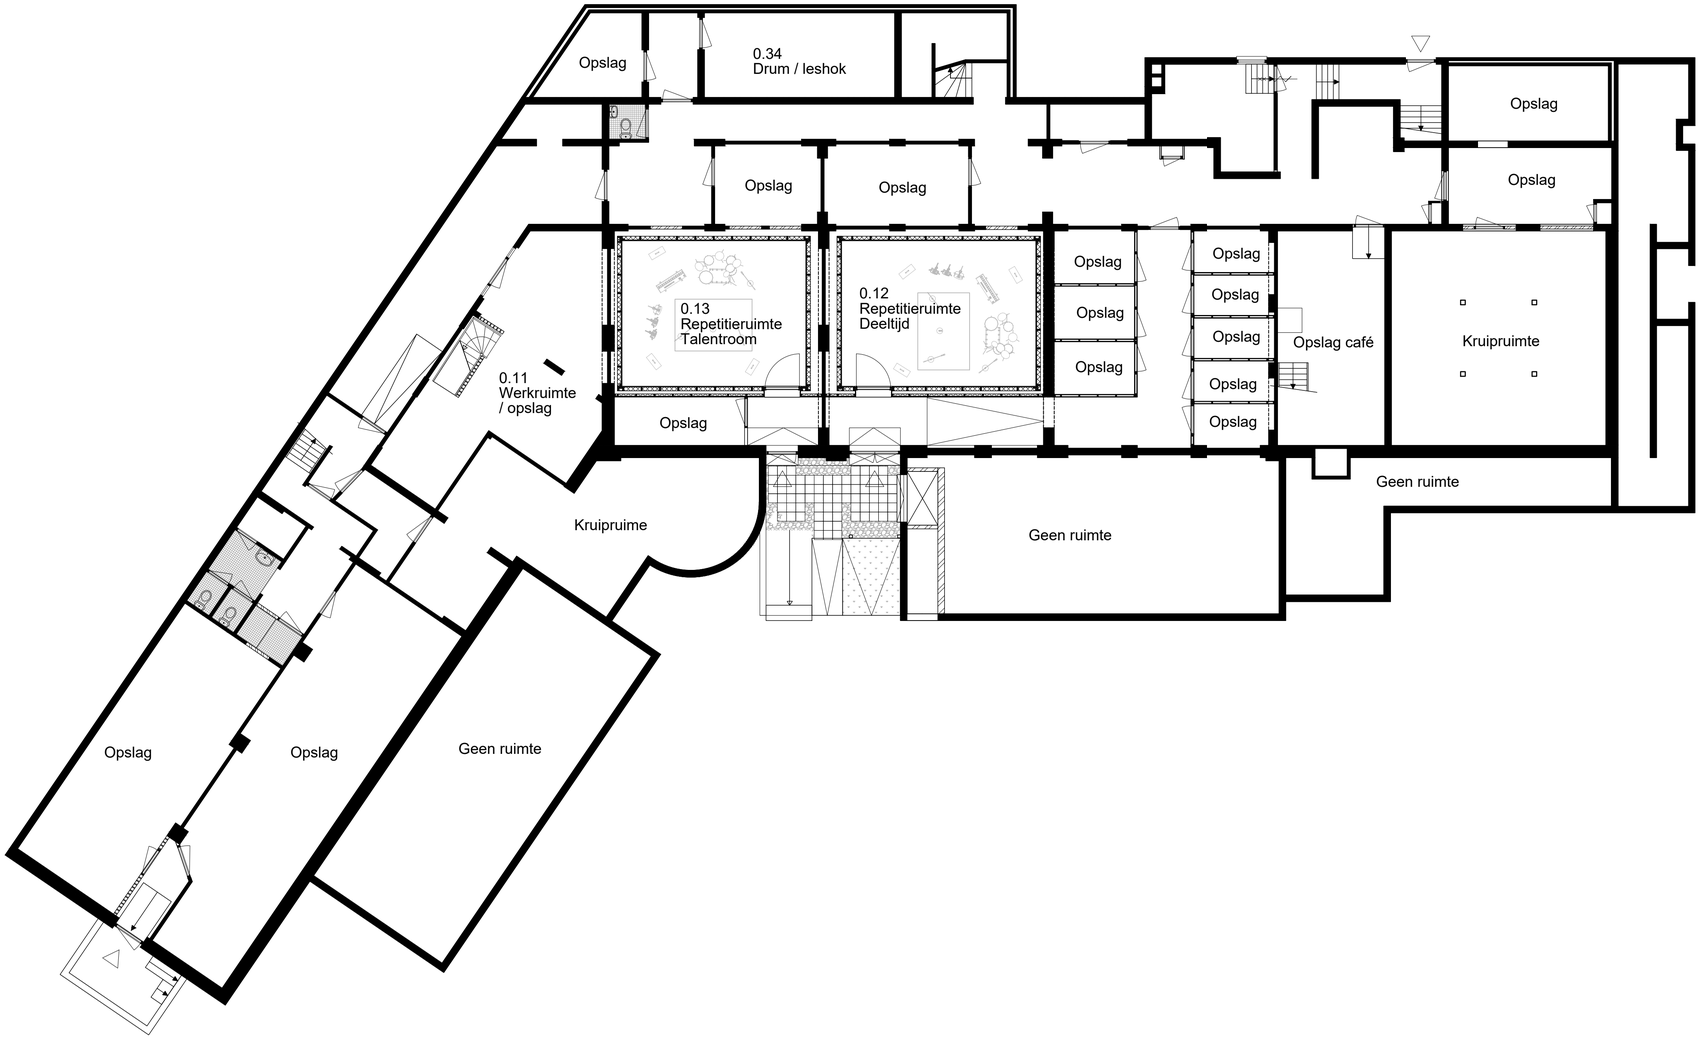

BO KRISTIAAN JANSSEN

BERGSTRAAT 35 #3.01
6811 LC
ARNHEM
THE NETHERLANDS

INFO@BOKRISTIAANJANSSEN.COM
WWW.BOKRISTIAANJANSSEN.COM
+31 26 7 85 48 81

PROJECT	ONDERWERP	TEKENINGNUMMER
DNS - De Basis	Plattegrond Souterain	PRES PLG01
SCHAAL	**DATUM**	**DATUM GEWIJZIGD**
1 : 100 / 1:333 A1	5-3-2021	-
REFERENTIE	**FASE**	-
BkJ	-	-