



PLATTEGROND BEGANE GROND

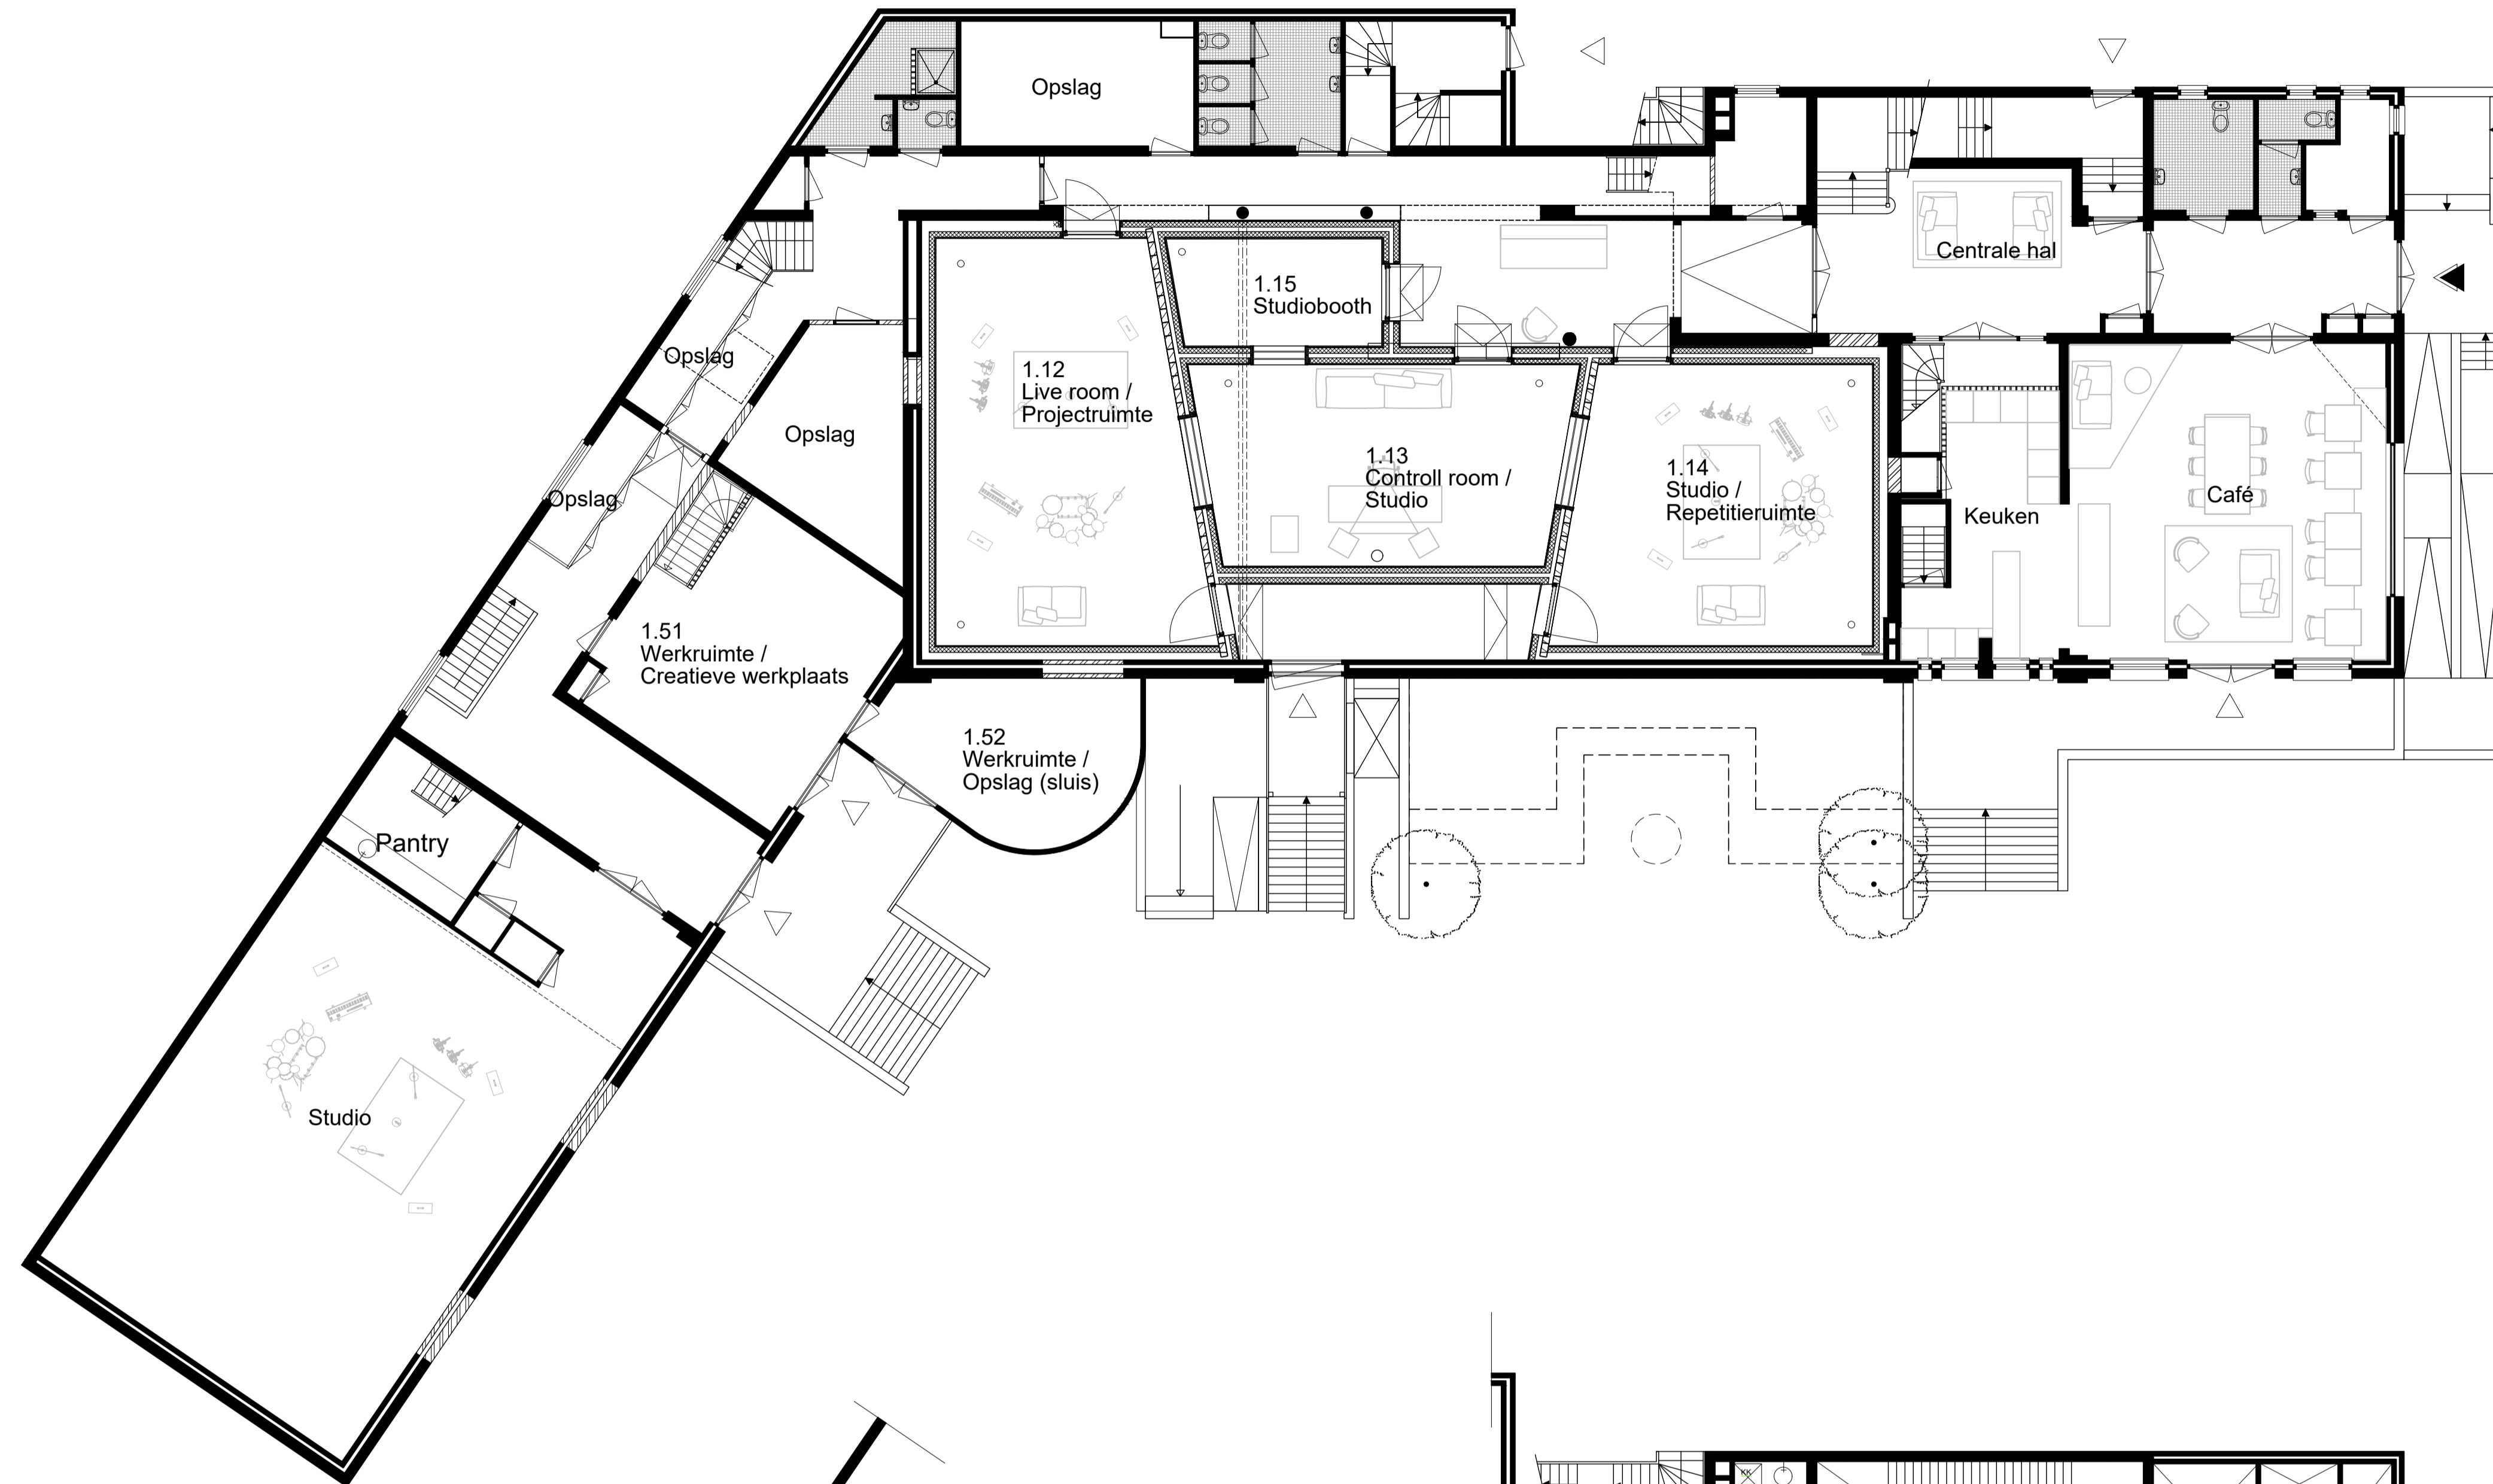

PLATTEGROND
TUSSENVERDIEPING

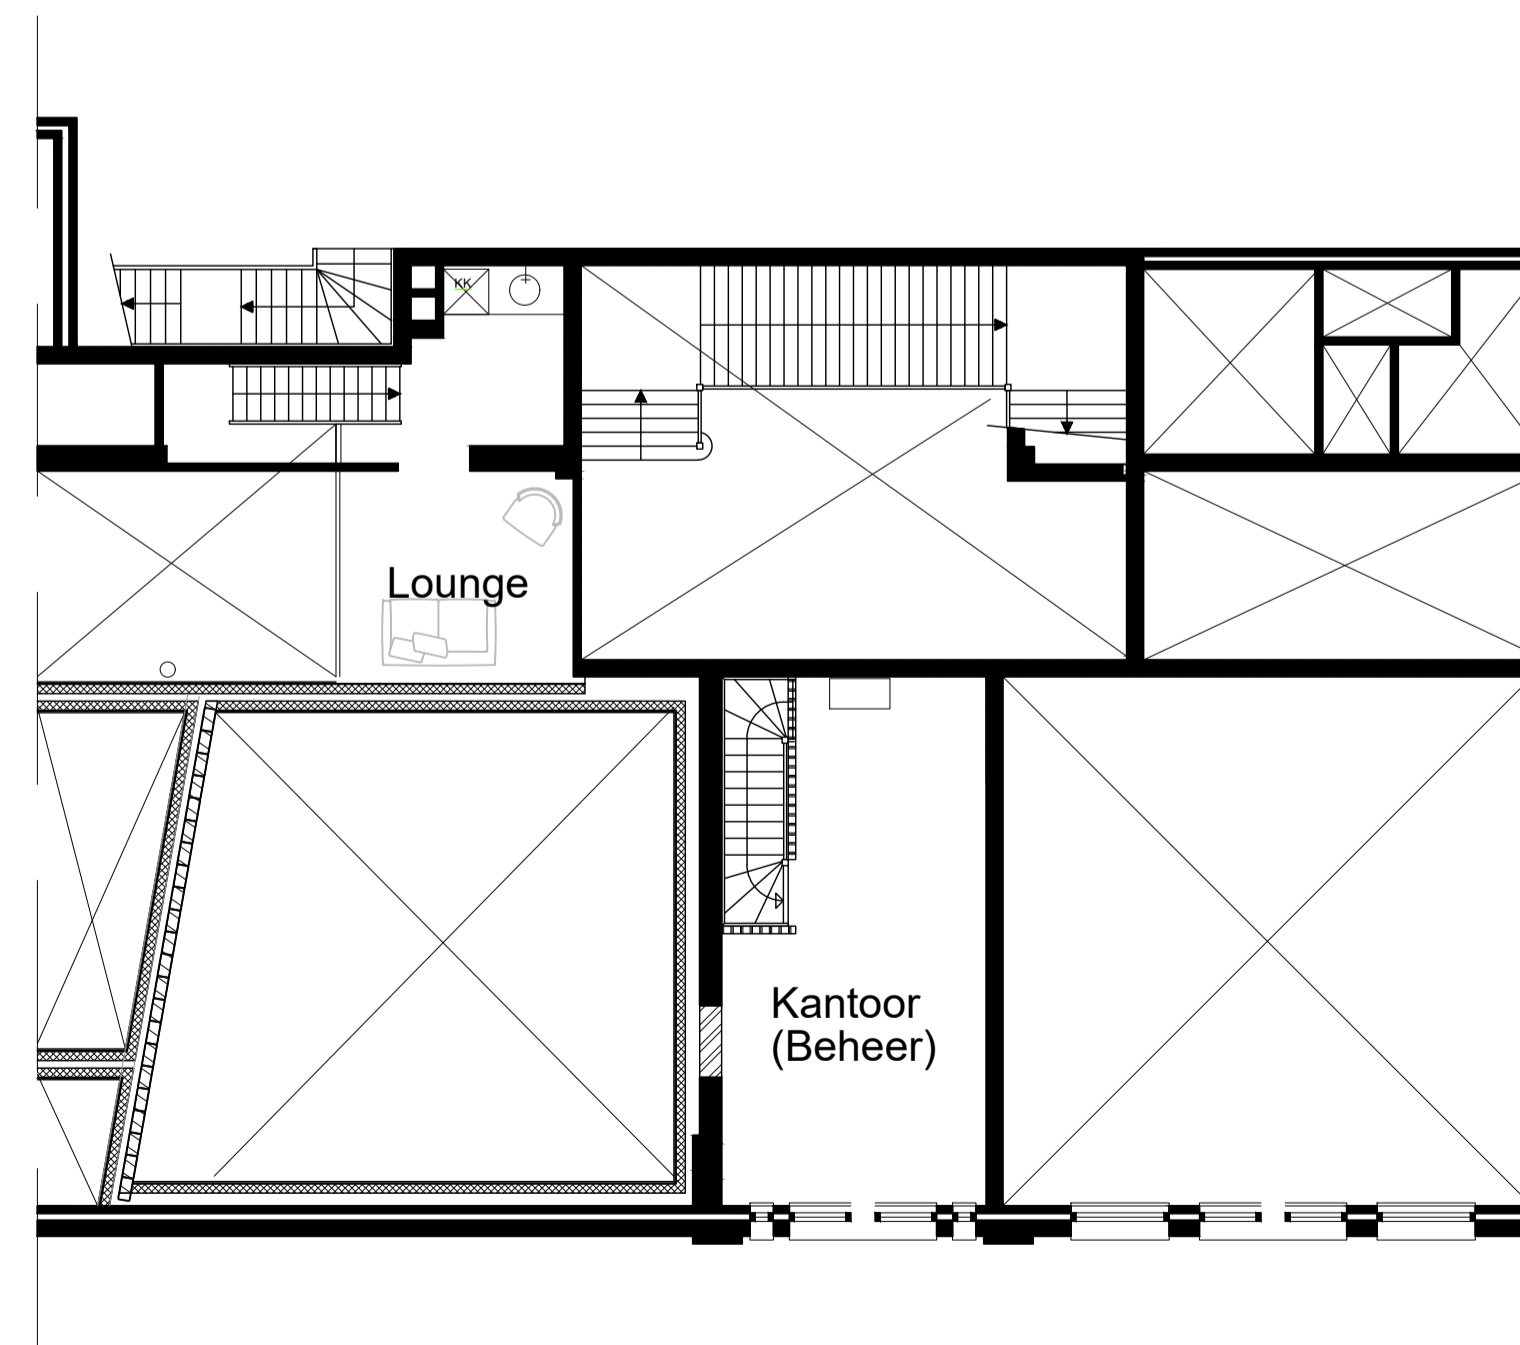

PLATTEGROND TUSSENVERDIEPING / ENTRESOLS



BO KRISTIAAN JANSSEN

BEGENSTRAAT 35 #3.01
6811 LC
ARNHEM
THE NETHERLANDS

INFO@BOKRISTIAANJANSSEN.COM
WWW.BOKRISTIAANJANSSEN.COM
+31 26 7 85 48 81

PROJECT	ONDERWERP	TEKENINGNUMMER
DNS - De Basis	Plattegrond Begane Grond	PRES PLG 02
SCHAAL	DATUM	DATUM GEWIJZIGD
1:100 A1	5-8-2021	-
REFERENTIE	FASE	-
BkJ	-	-